


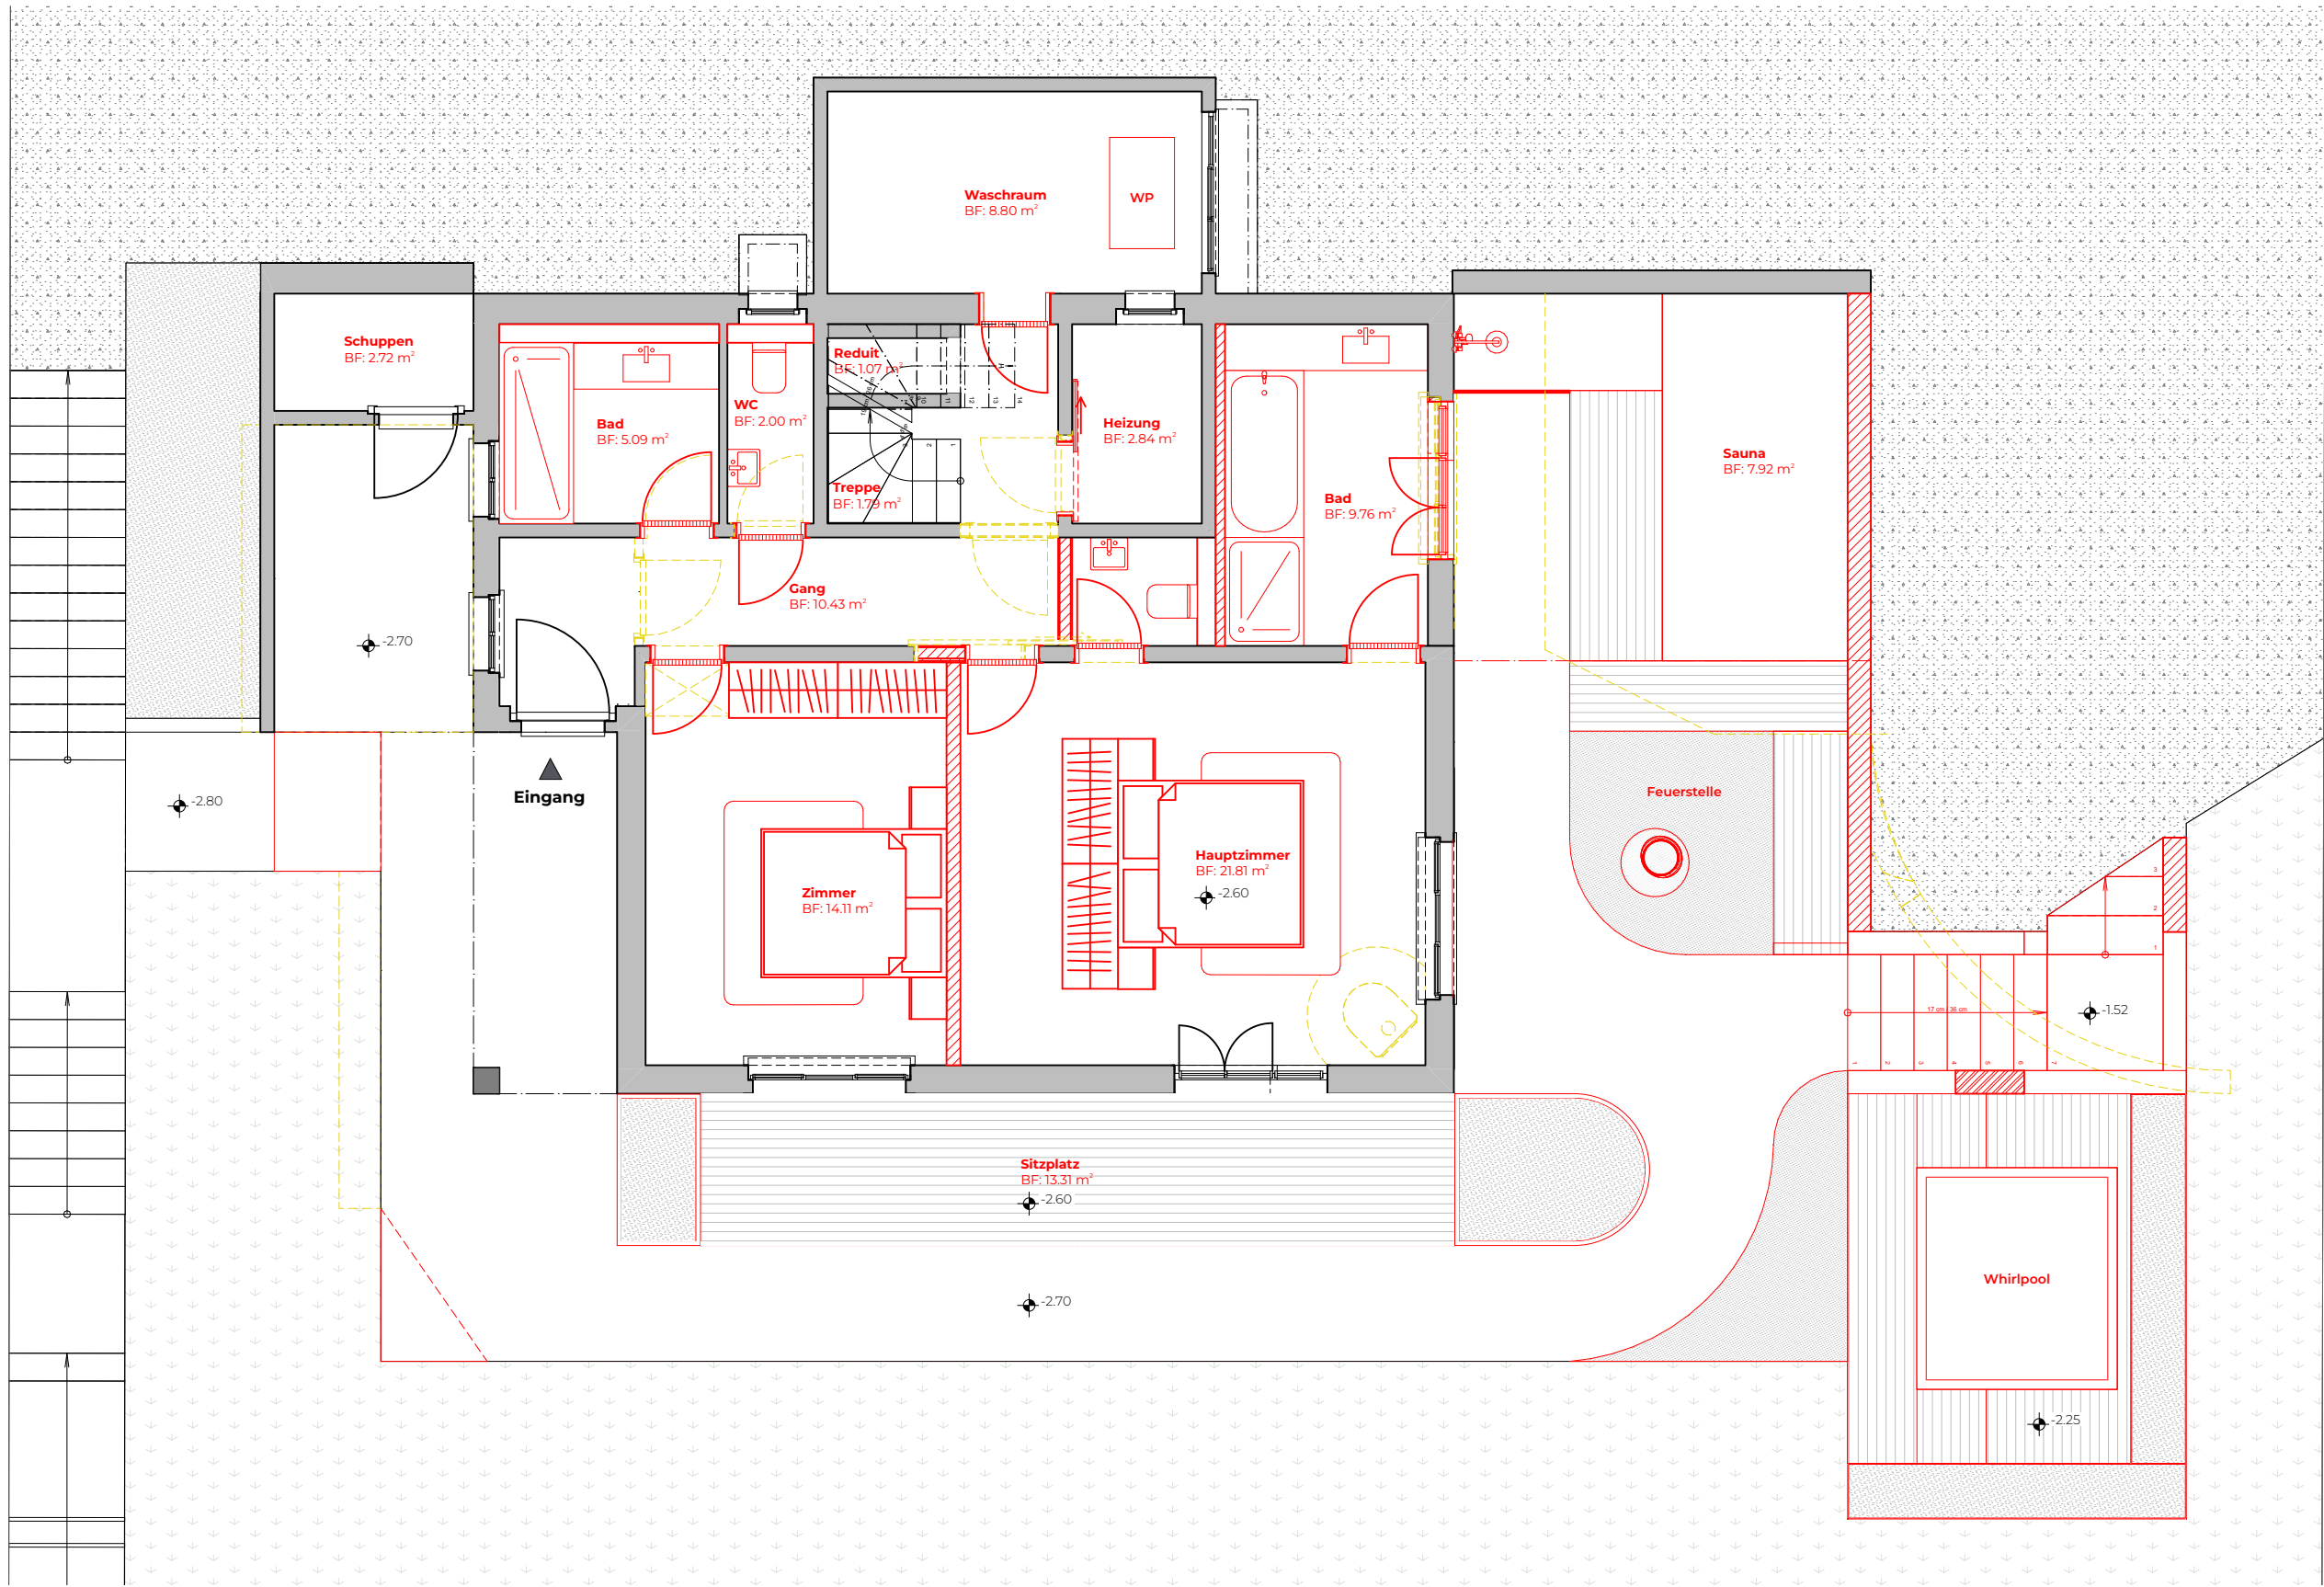

MATERIALITÄT

- Holz
- Kies
- Grünfläche

- Bestehend
- Abbruch
- Neu

studio
semplice

AUFTRAGGEBER:
Purposebuilt Real Estate Switzerland AG
Mühlebachstrasse 3
6370 Stans

PLANVERFASSER:
Studio Semplice AG
Pilatusstrasse 30
6003 Luzern

+41 79 196 92 68
studio@studiosemplice.ch

PLANTITEL:
Untergeschoss
Umgebung

PLANUNGSPHASE:
Vorprojekt

GEZEICHNET / GEPRÜFT:
Studio Semplice / DV

DATUM FREIGABE:
19.08.2026

PLANGRÖSSE:
A 3

REVIDIERT: REVISION:

PLANNUMMER:
2.2.1


BEZUGSHÖHE:
±0.00 = 1'270 m.ü.M.

MASSSTAB:
1:75

AUSGABEDATUM:
19.08.26

BAUVORHABEN:
Umbaukonzept Chalet
Saanenmöserstrasse 87
3777 Saanen
Parzelle: 3588

260508
Saanen

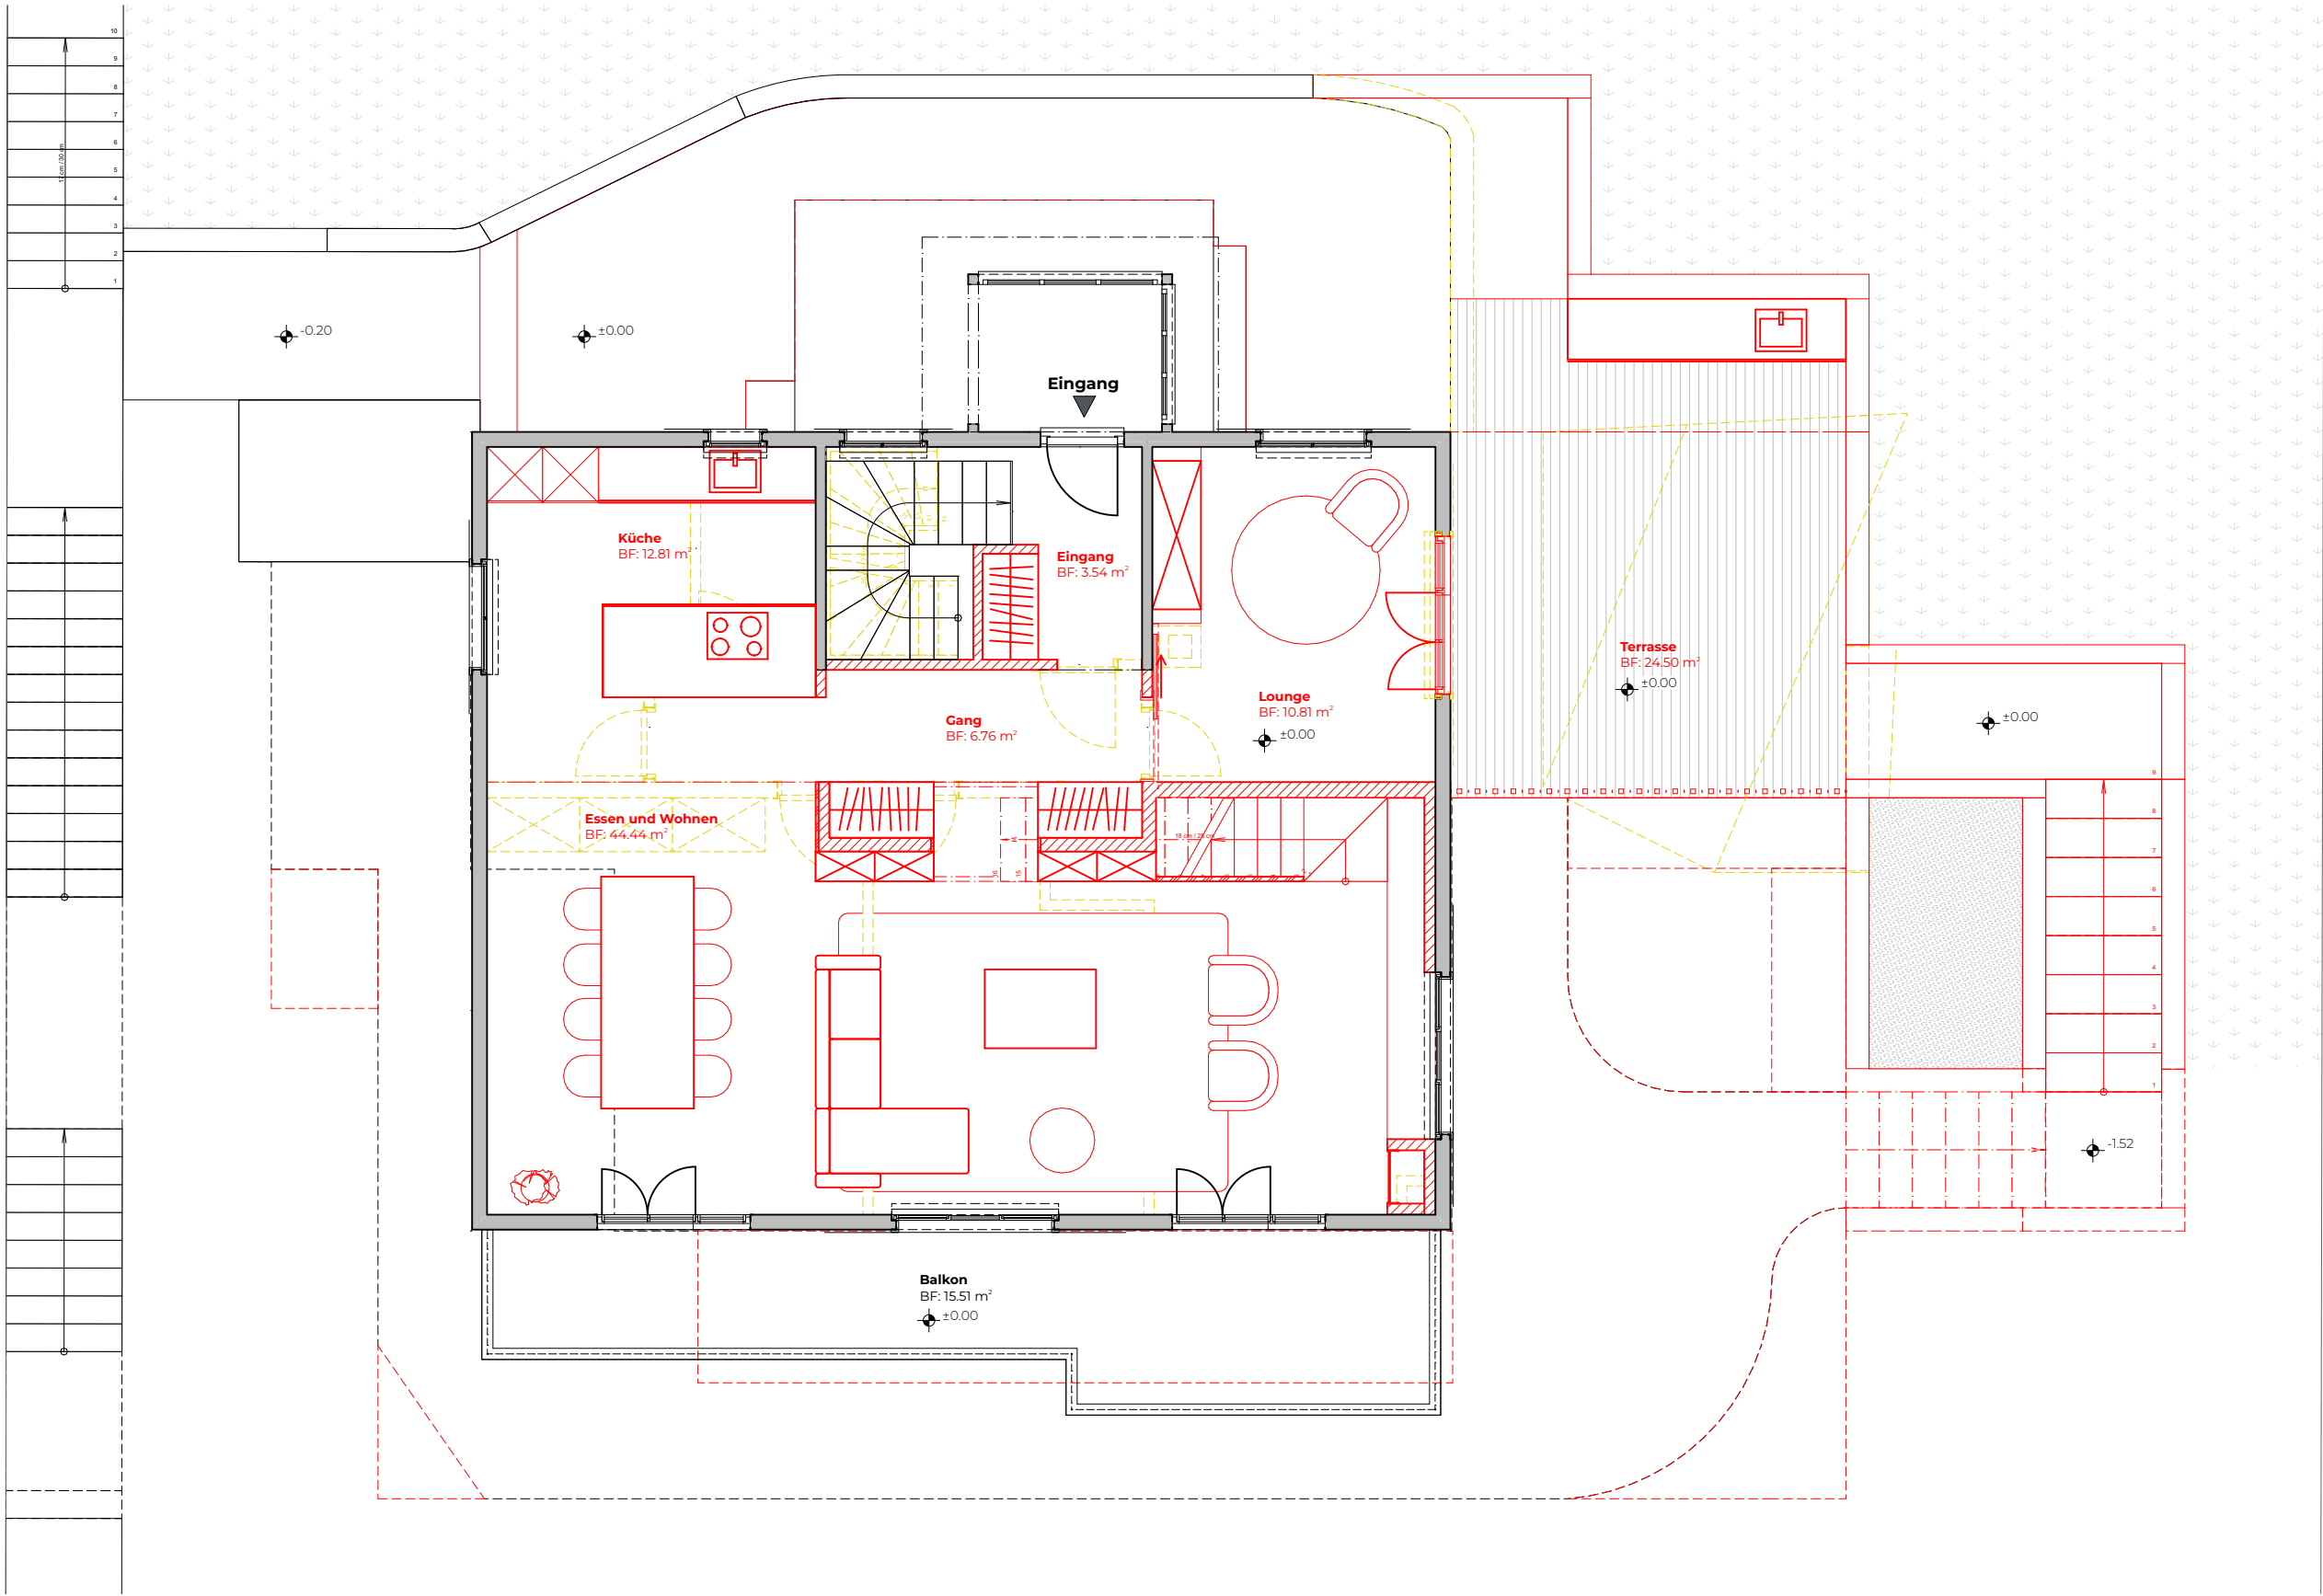

MATERIALITÄT

- Holz
- Kies
- Grünfläche

- Bestehend
- Abbruch
- Neu

studio semplice	AUFTRAGGEBER: Purposebuilt Real Estate Switzerland AG Mühlebachstrasse 3 6370 Stans		PLANTITEL: Erdgeschoss Umgebung		PLANNUMMER: 2.2.2	BAUVORHABEN: Umbaukonzept Chalet Saanenmöserstrasse 87 3777 Saanen Parzelle: 3588 260508 Saanen
	PLANVERFASSER: Studio Semplice AG Pilatusstrasse 30 6003 Luzern +41 79 196 92 68 studio@studiosemplice.ch		PLANUNGSPHASE: Vorprojekt		BEZUGSHÖHE: ±0.00 = 1'270 m.ü.M.	
			GEZEICHNET / GEPRÜFT: Studio Semplice / DV	PLANGRÖSSE: A 3	MASSSTAB: 1:75	
			DATUM FREIGABE: 19.08.2026	REVIDIERT: REVISION:	AUSGABEDATUM: 19.08.26	