



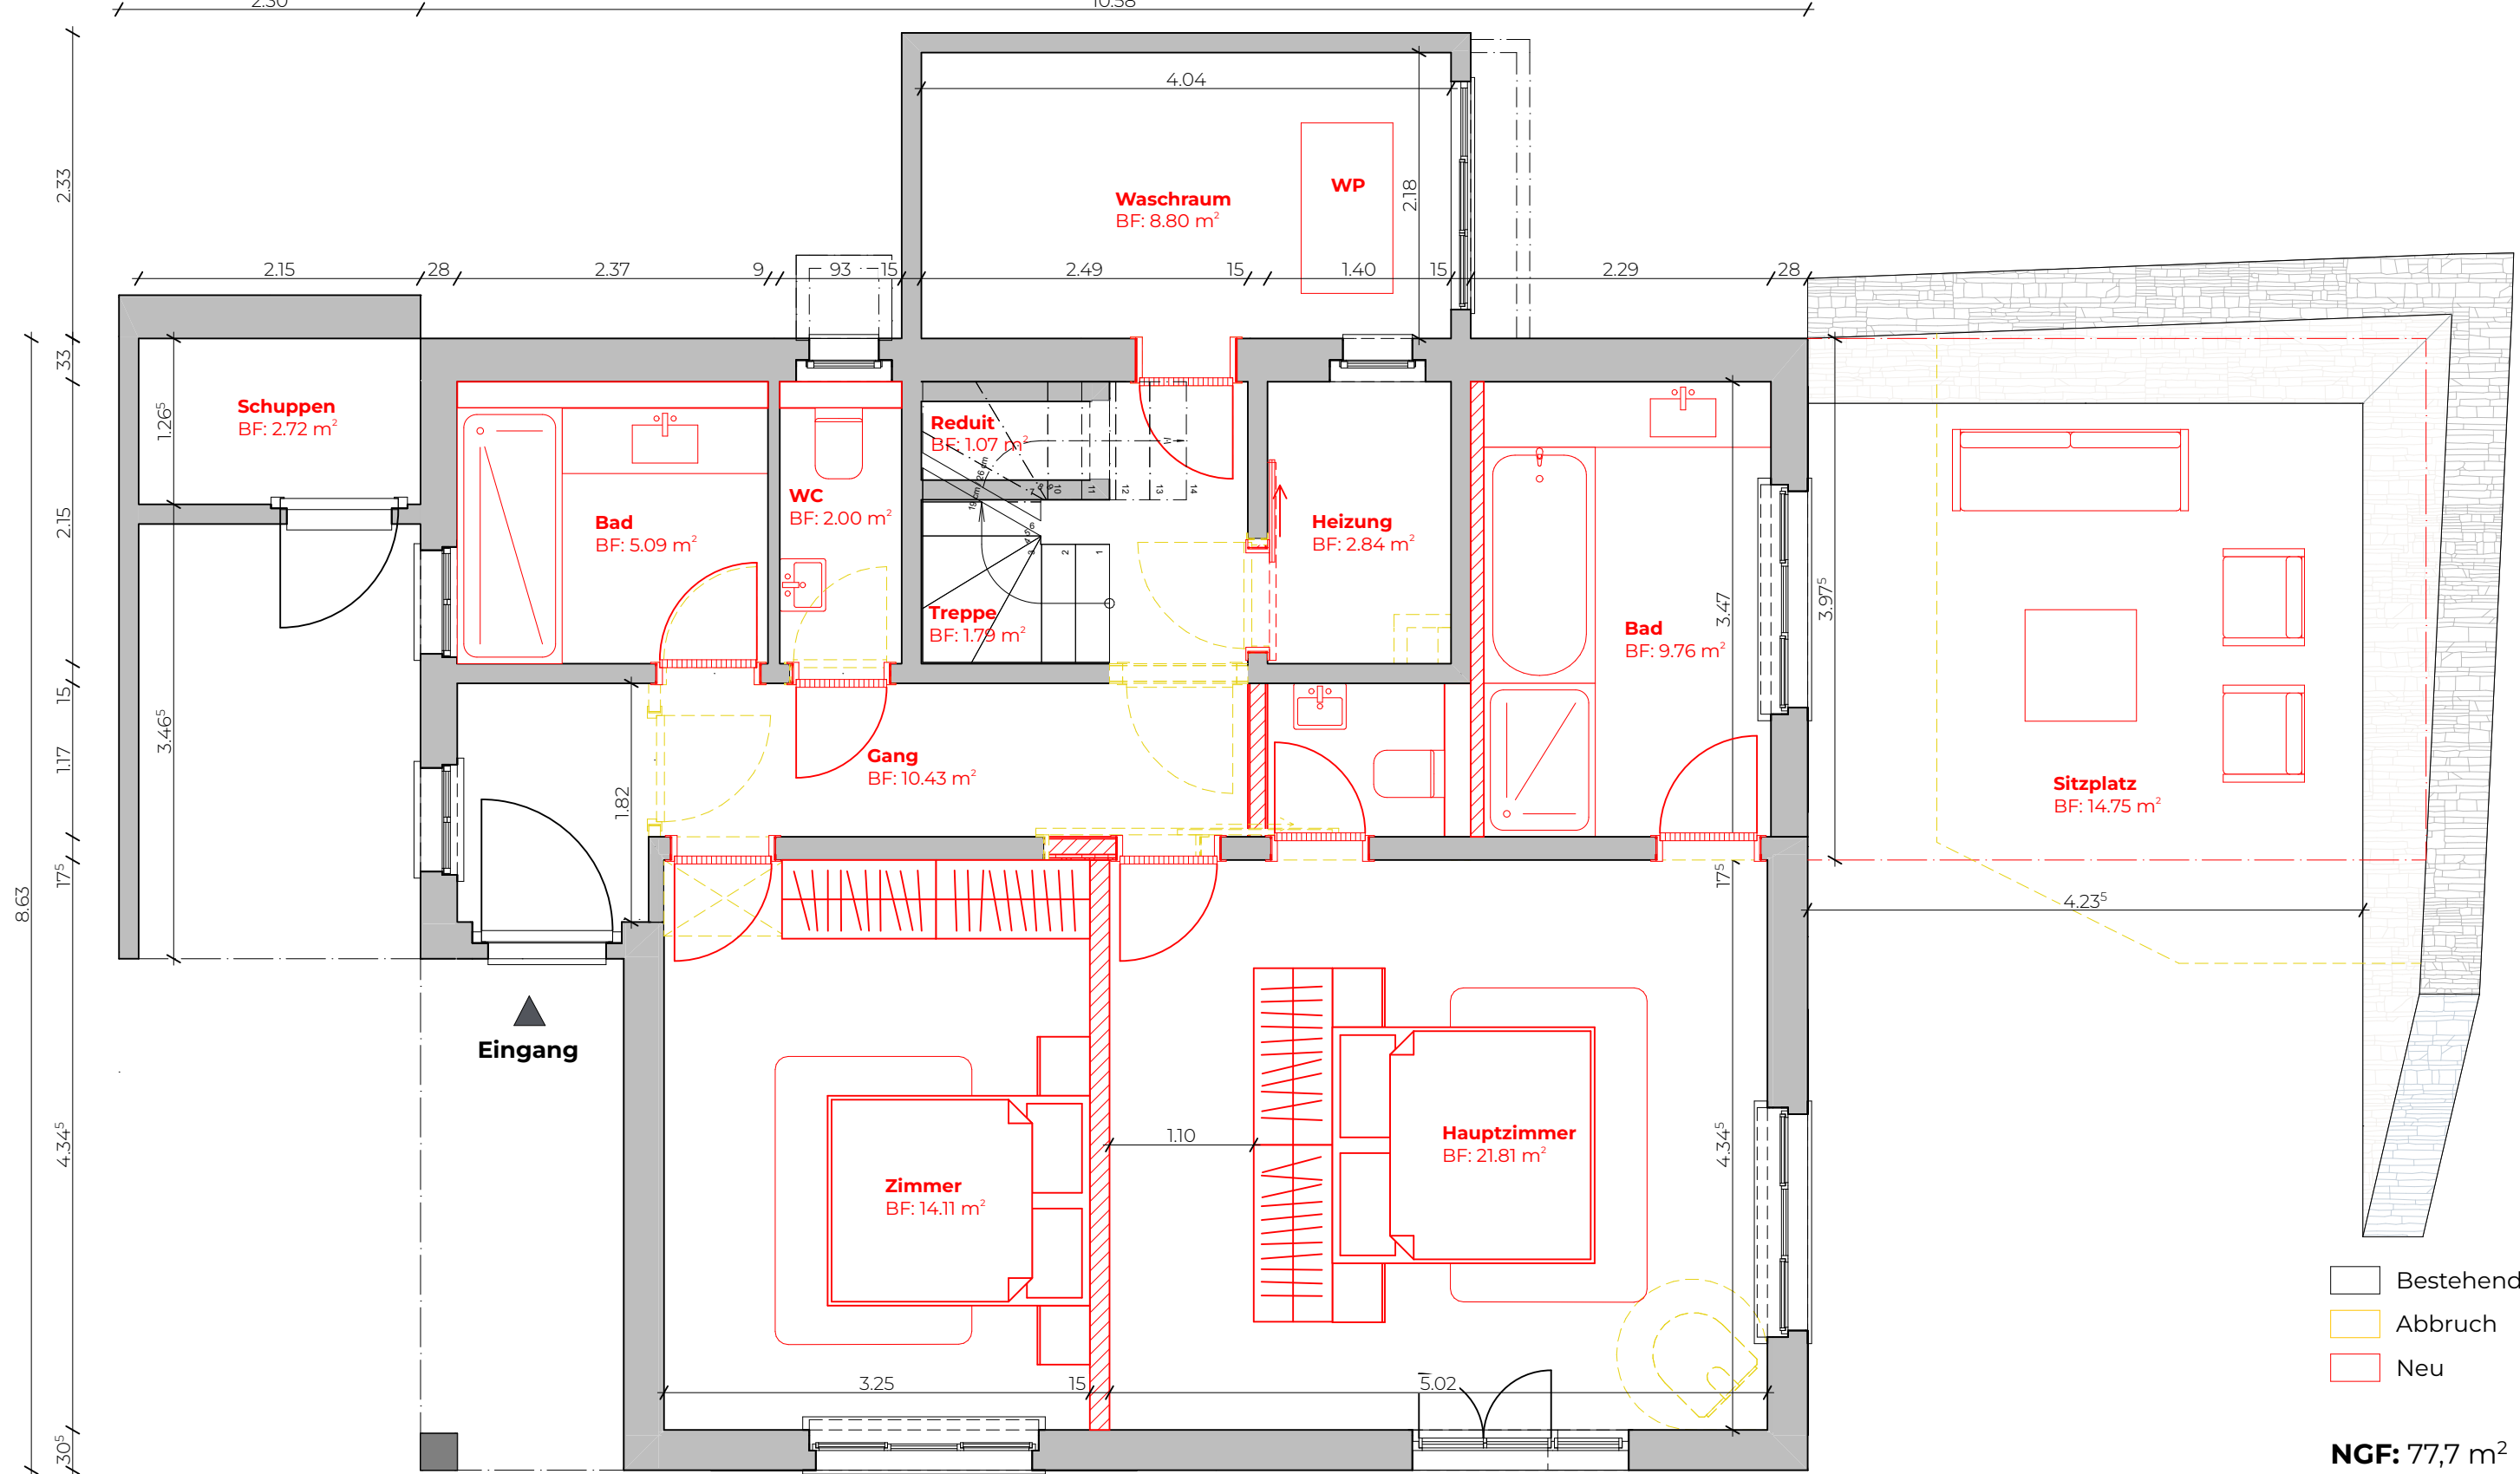


- Bestehend
- Abbruch
- Neu


NGF: 77,7 m²

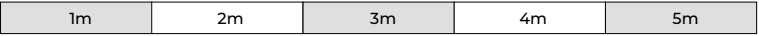

studio semplice	AUFTRAGGEBER: Purposebuilt Real Estate Switzerland AG Mühlebachstrasse 3 6370 Stans	PLANTITEL: Untergeschoss		PLANNUMMER: 2.2.1	BAUVORHABEN: Umbaukonzept Chalet Saanenmöserstrasse 87 3777 Saanen Parzelle: 3588 260508 Saanen
	PLANVERFASSER: Studio Semplice AG Pilatusstrasse 30 6003 Luzern	PLANUNGSPHASE: Vorprojekt		BEZUGSHÖHE: ±0.00 = 1'270 m.ü.M.	
	+41 79 196 92 68 studio@studiosemplice.ch	GEZEICHNET / GEPRÜFT: Studio Semplice / DV	PLANGRÖSSE: A 3	MASSTAB: 1:50	
		DATUM FREIGABE: 07.08.2026	REVIDIERT: REVISION:	AUSGABEDATUM: 12.08.26	

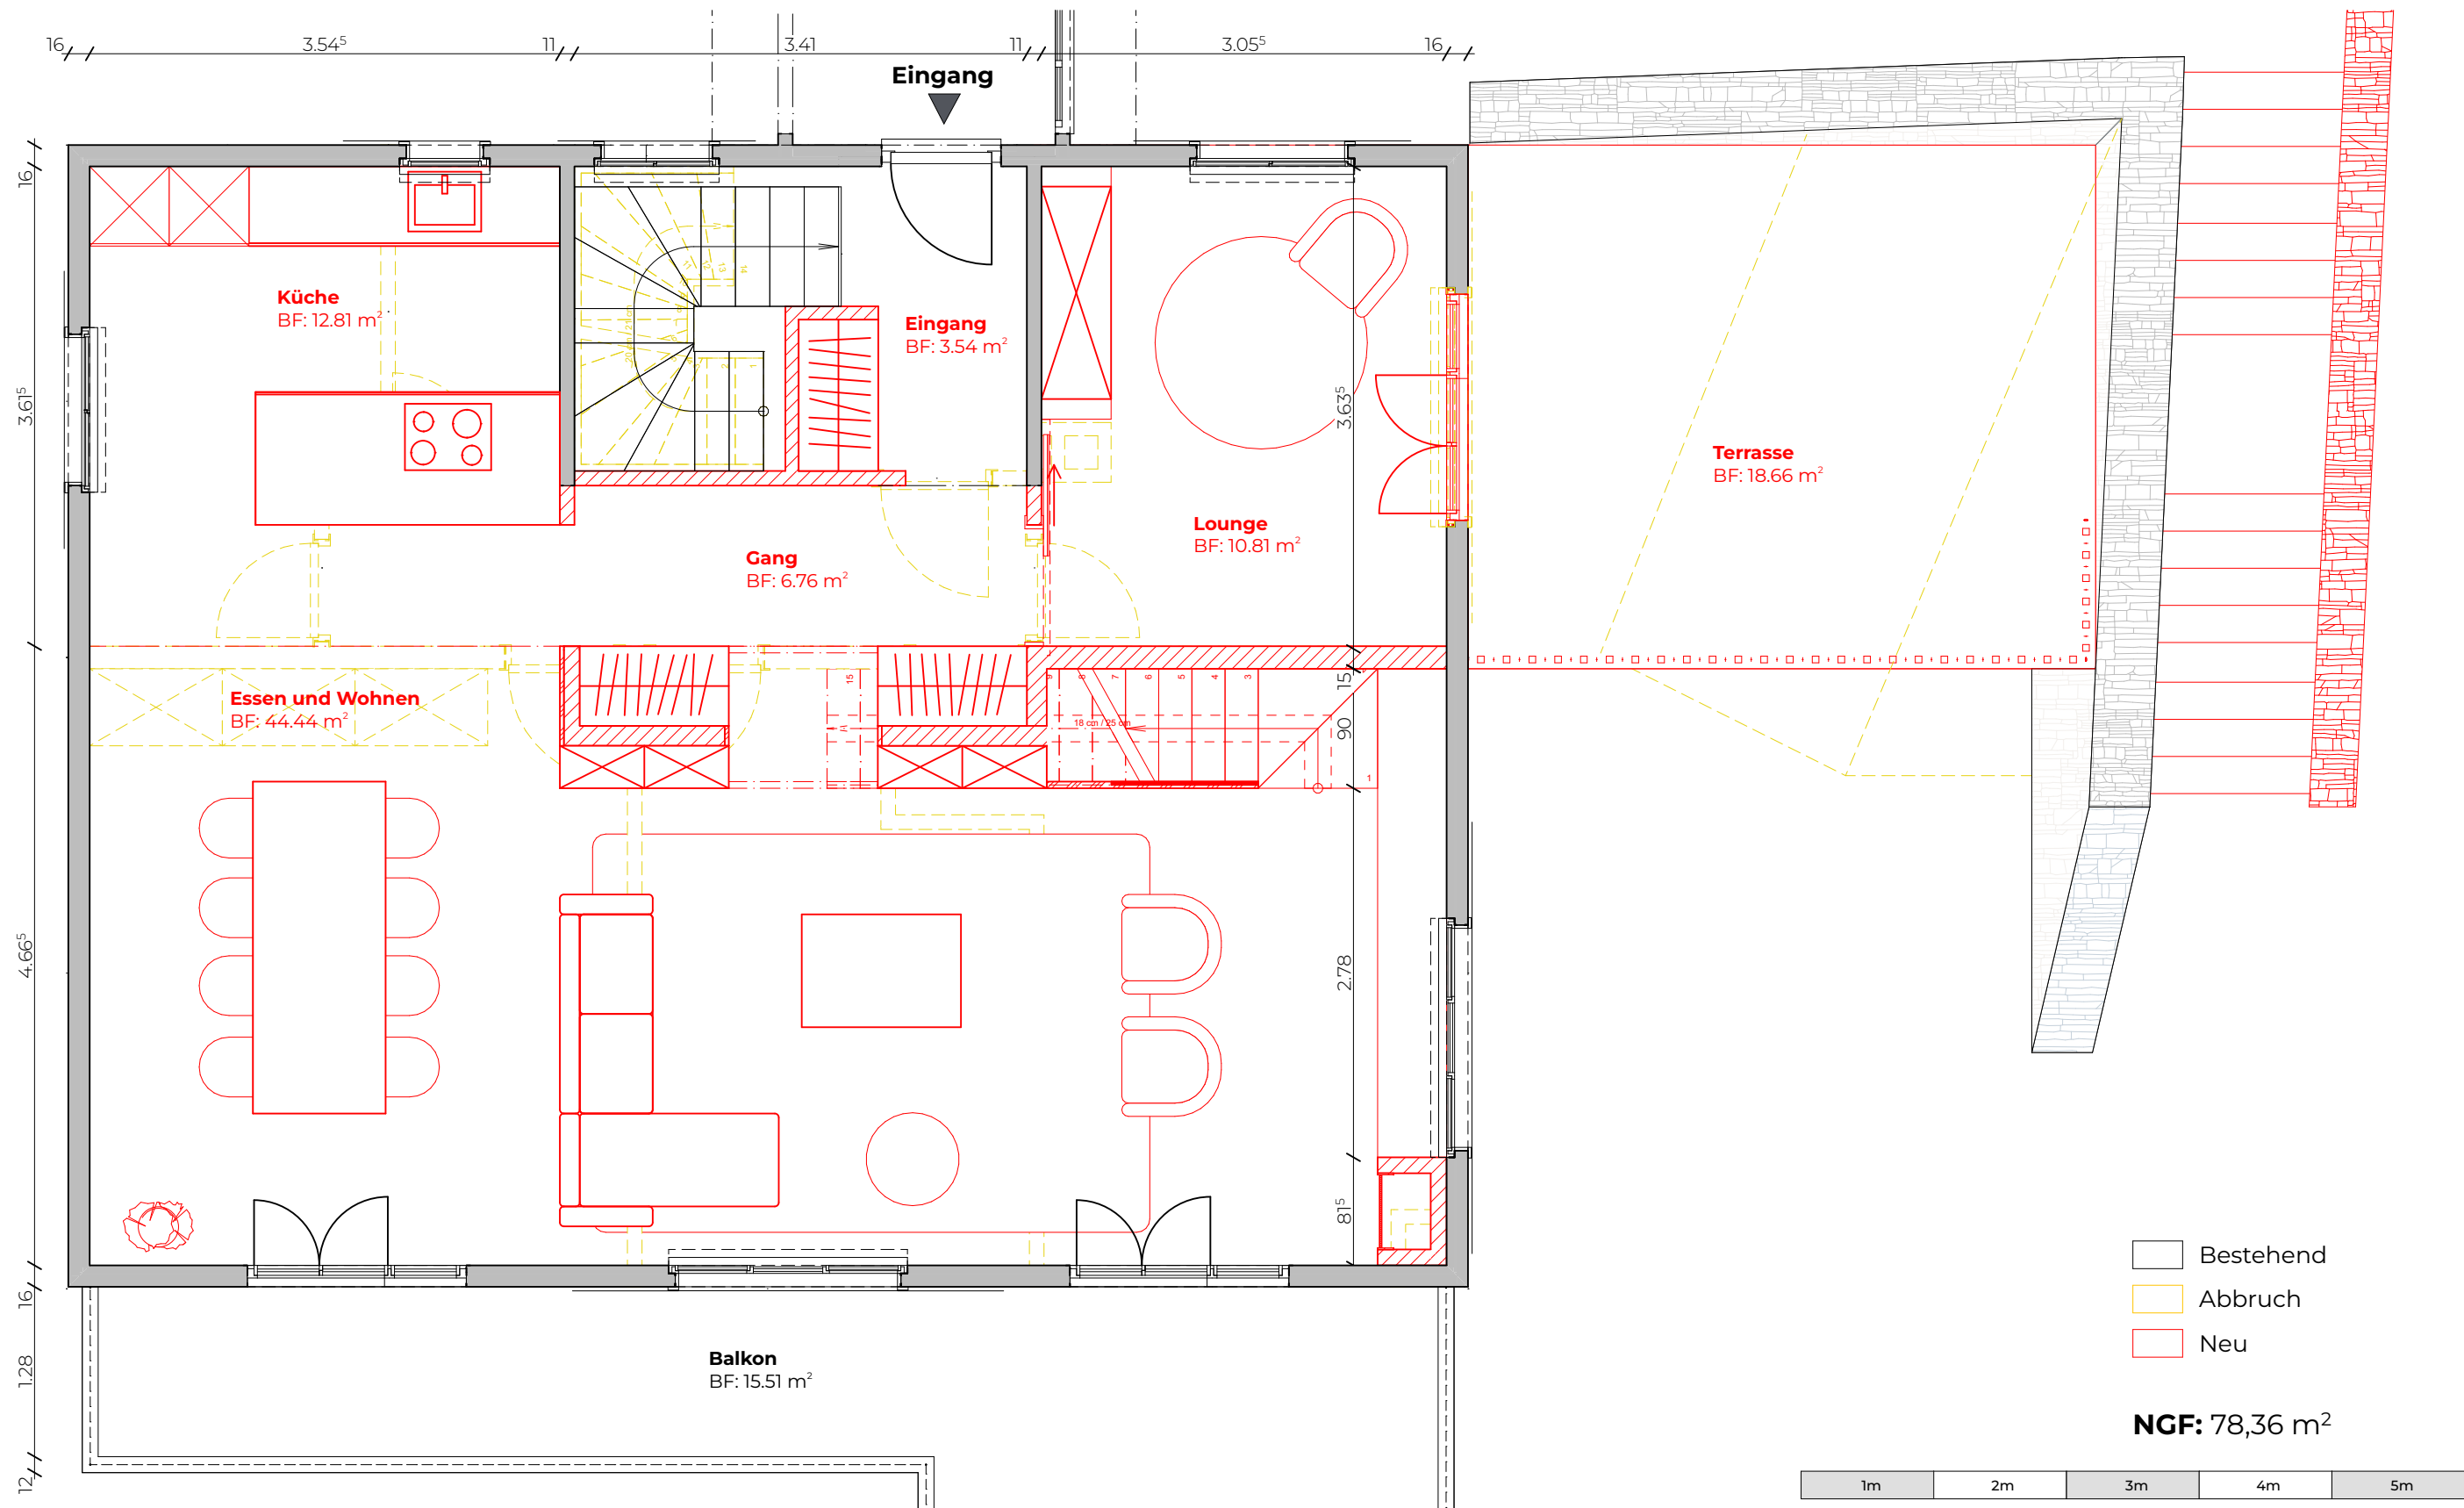

studio semplice	AUFTRAGGEBER: Purposebuilt Real Estate Switzerland AG Mühlebachstrasse 3 6370 Stans	PLANTITEL: Erdgeschoss		PLANNUMMER: 2.2.2	BAUVORHABEN: Umbaukonzept Chalet Saanenmöserstrasse 87 3777 Saanen Parzelle: 3588 260508 Saalen
	PLANVERFASSER: Studio Semplice AG Pilatusstrasse 30 6003 Luzern +41 79 196 92 68 studio@studiosemplice.ch	PLANUNGSPHASE: Vorprojekt		BEZUGSHÖHE: ±0.00 = 1'270 m.ü.M.	
		GEZEICHNET / GEPRÜFT: Studio Semplice / DV	PLANGRÖSSE: A 3	MASSSTAB: 1:50	
		DATUM FREIGABE: 07.08.2026	REVIDIERT: REVISION:	AUSGABEDATUM: 12.08.26	

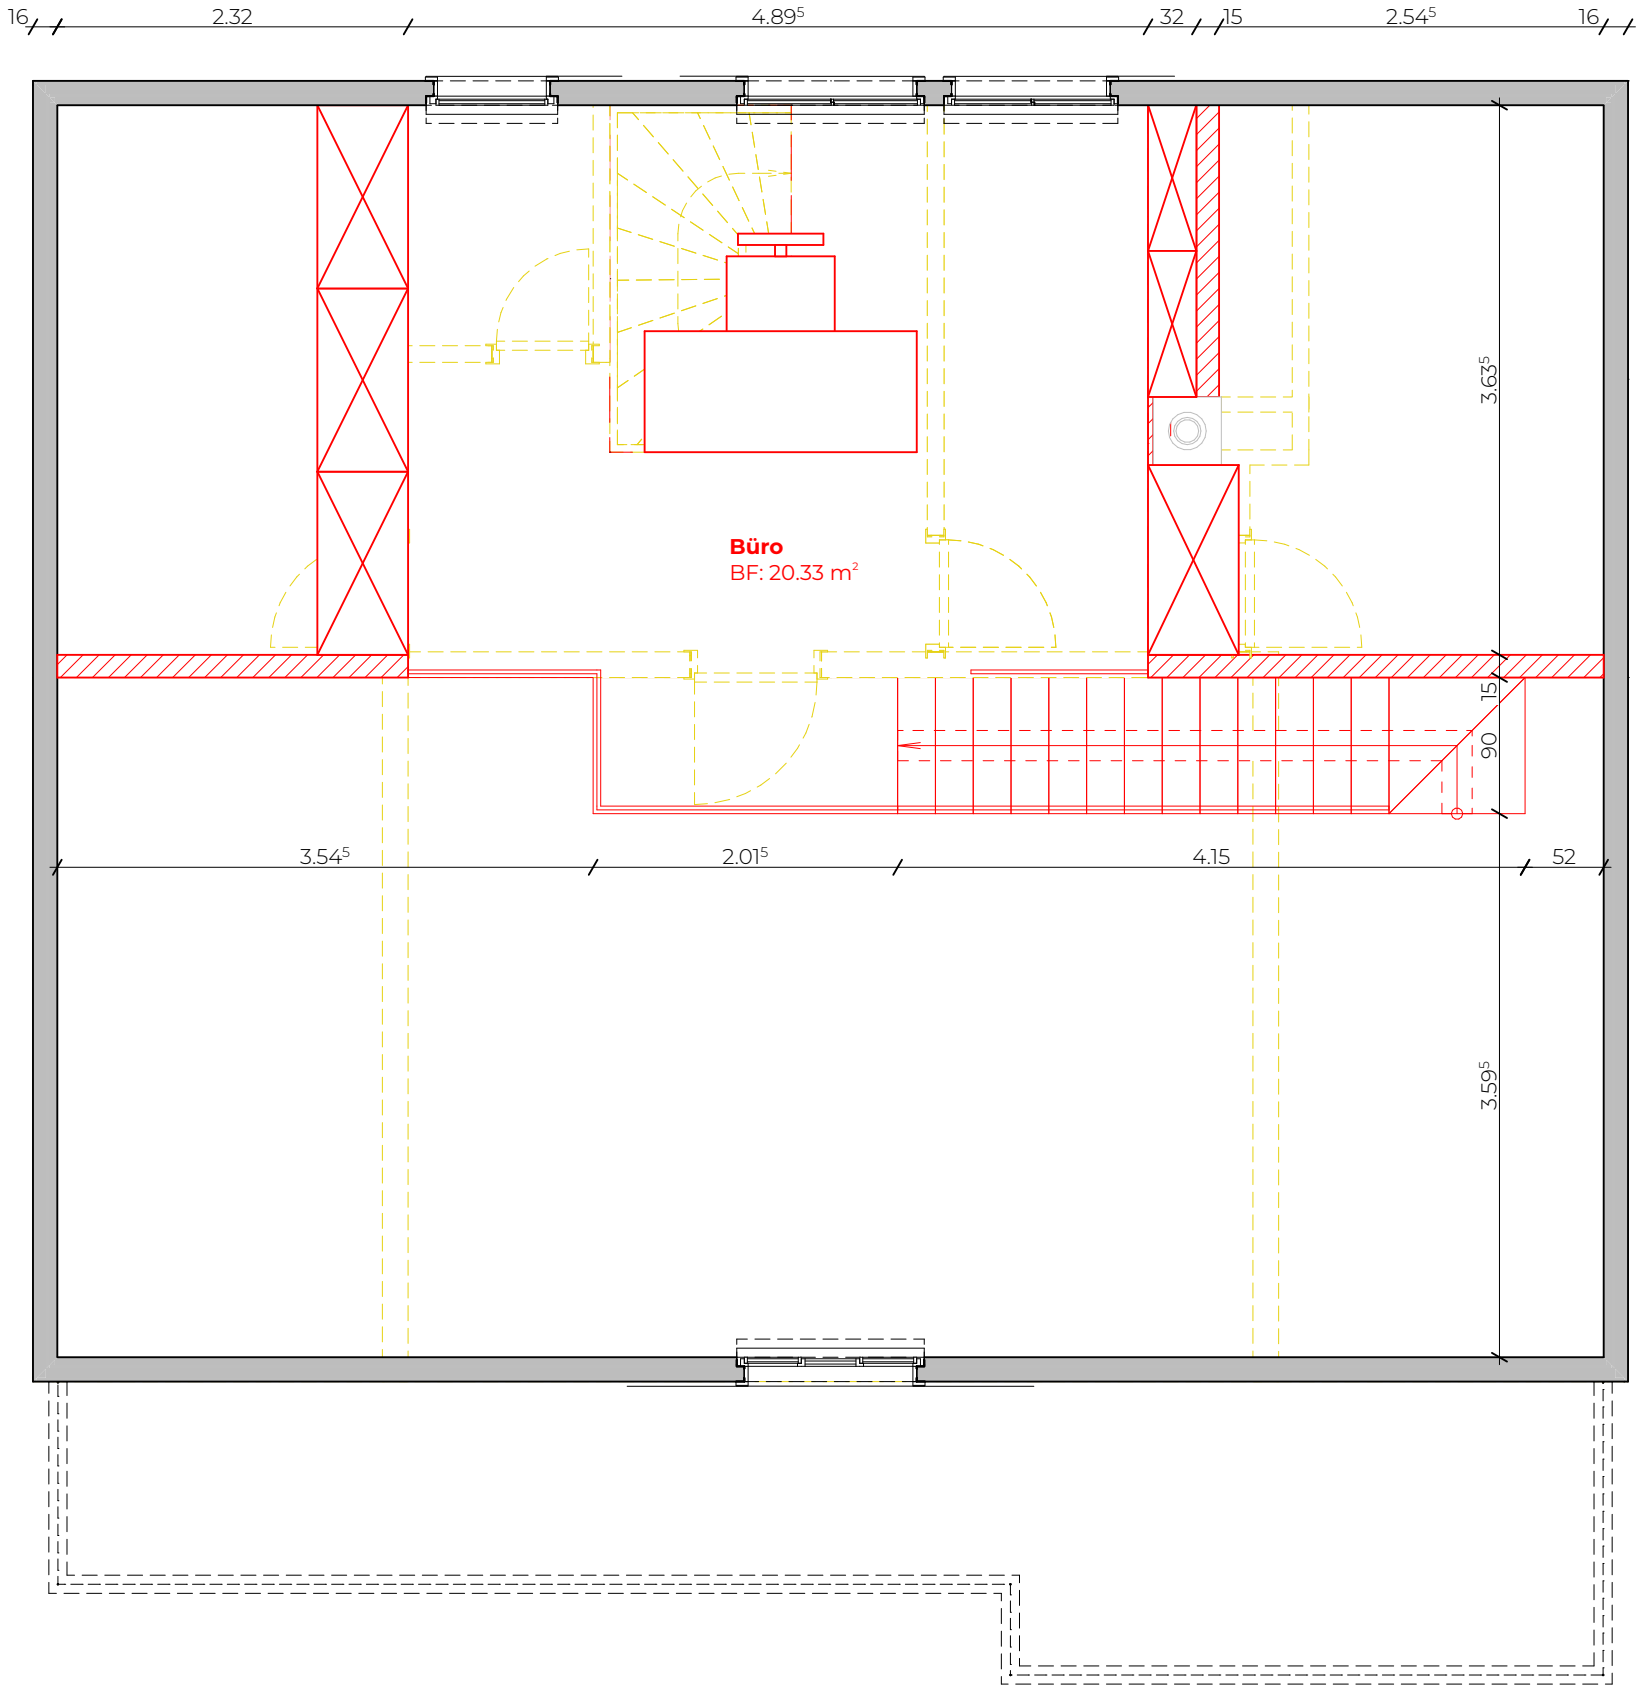

- Bestehend
- Abbruch
- Neu

NGF: 24.48 m²

studio semplice	AUFTRAGGEBER: Purposebuilt Real Estate Switzerland AG Mühlebachstrasse 3 6370 Stans		PLANTITEL: Dachgeschoss		PLANNUMMER: 2.2.3	BAUVORHABEN: Umbaukonzept Chalet Saanenmöserstrasse 87 3777 Saanen Parzelle: 3588 260508 Saanen
	PLANVERFASSER: Studio Semplice AG Pilatusstrasse 30 6003 Luzern +41 79 196 92 68 studio@studiosemplice.ch		PLANUNGSPHASE: Vorprojekt		BEZUGSHÖHE: ±0.00 = 1'270 m.ü.M.	
			GEZEICHNET / GEPRÜFT: Studio Semplice / DV	PLANGRÖSSE: A 3	MASSSTAB: 1:50	
			DATUM FREIGABE: 07.08.2026	REVIDIERT: REVISION:	AUSGABEDATUM: 12.08.26	